


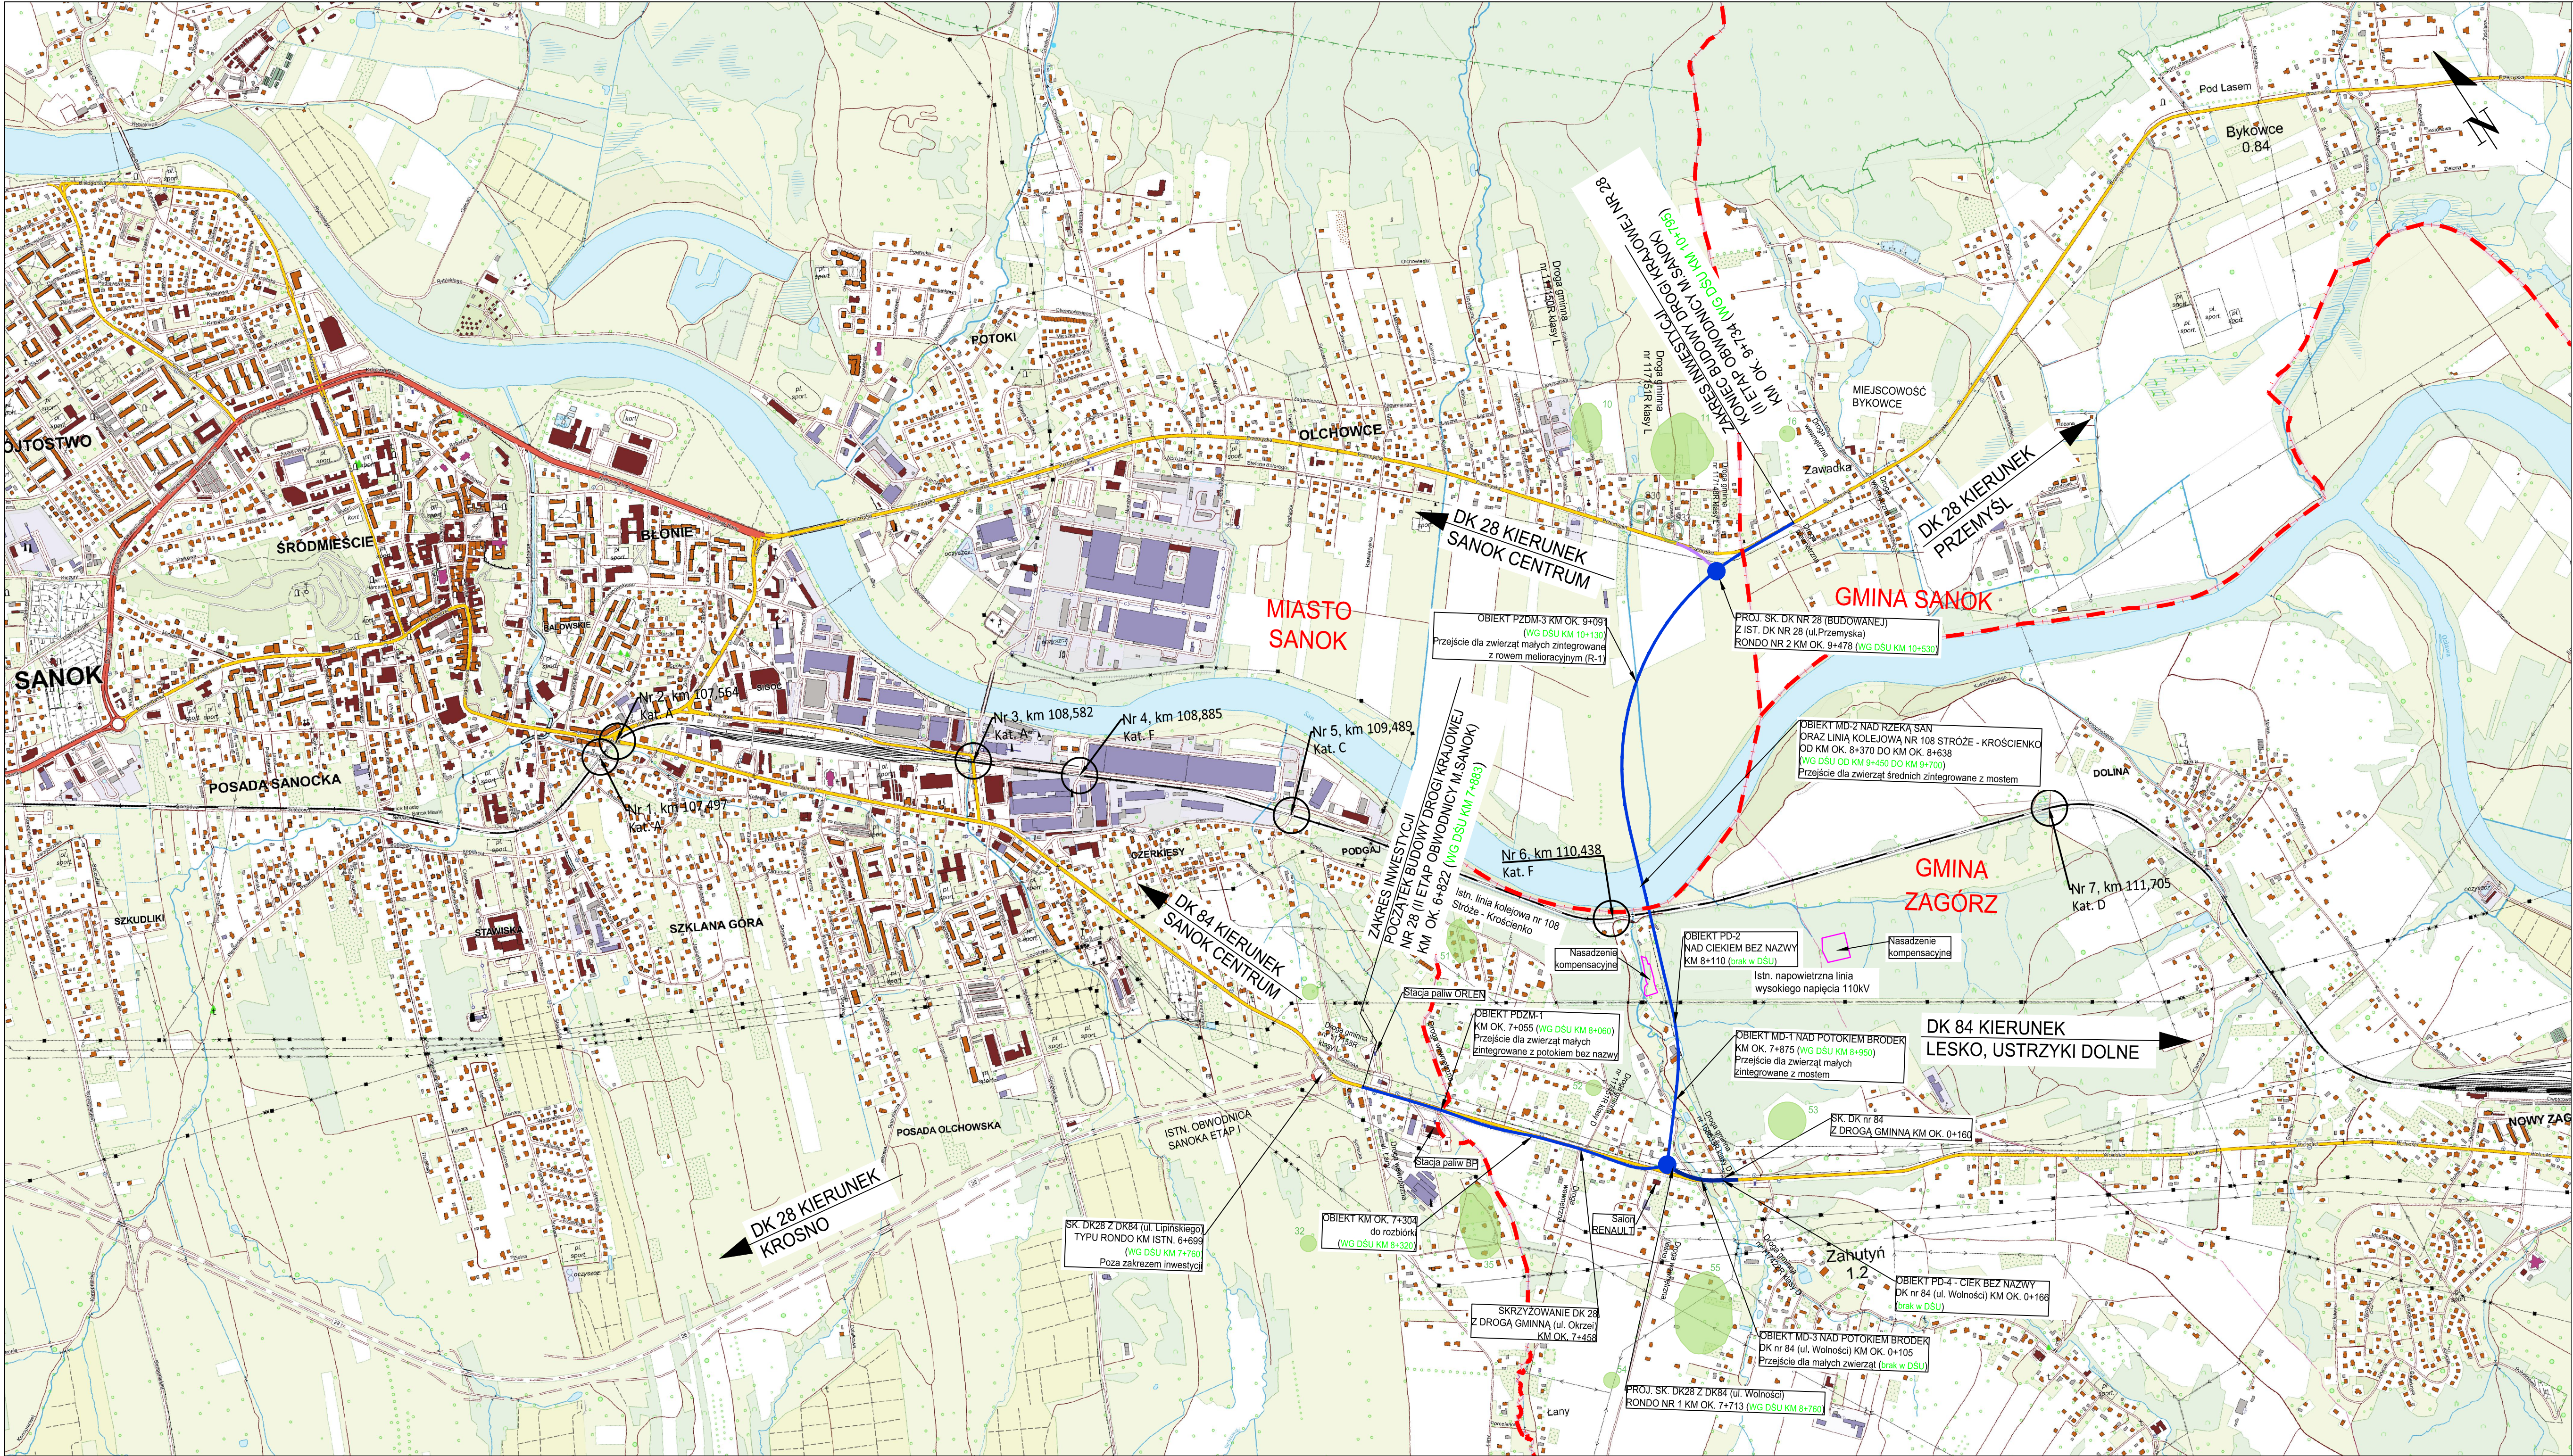

OZNACZENIA

- Proj. droga krajowa nr 28 (II etap obwodnicy m. Sanok)

- Rozbudowa DK nr 84 - kierunek Lesko

- Rozbudowa DK nr 28 - kierunek Sanok

- Granica gmin

Nr 1, km 111,000

- Istn. przejazd kolejowy-drogowy, km wg LK nr 108

- Zabytki wraz z numerem

- Stanowiska archeologiczne wraz z numerem

Inwestor: Szarb Państwa Generalna Dyrekcja Dróg Krajowych i Autostrad reprezentowana przez GDDKiA Oddział w Rzeszowie ul. Legionowa 20, 35-959 Rzeszów				
Wykonawca: 		Jednostka projektowa: 		
Budimex S.A. ul. Siedmiogrodzka 9, 01-204 Warszawa		SWECO Polska Sp. z o.o. Biuro w Krakowie ul. Saska 25D, 30-720 Kraków		
Rodzaj projektu: PROJEKT ZAGOSPODAROWANIA TERENU		Umowa nr: 2410.1.2023	Data: 09.2024	
Branża: WIELOBRANŻOWA	Budowa: Zaprojektowanie i budowa II etapu obwodnicy miasta Sanok w ciągu drogi krajowej nr 28 Zator – Medyka długość ok. 3 km			
Objekt: BUDOWA DK NR 28 (II ETAP OBWODNICY M. SANOK)				
Tytuł rysunku: ORIENTACJA				
Nazwa rysunku: 402630-PB-DR-D000-E-01-ORN001		Skala: 1:10000	Egz.: 1	
Funkcja	Tytuł, imię, nazwisko	Specjalność	Nr uprawnień	Podpis
Projektant	mgr inż. Michał Jurek	drogowa	MAP/0107/P000/08	
Projektant	–	–	–	